
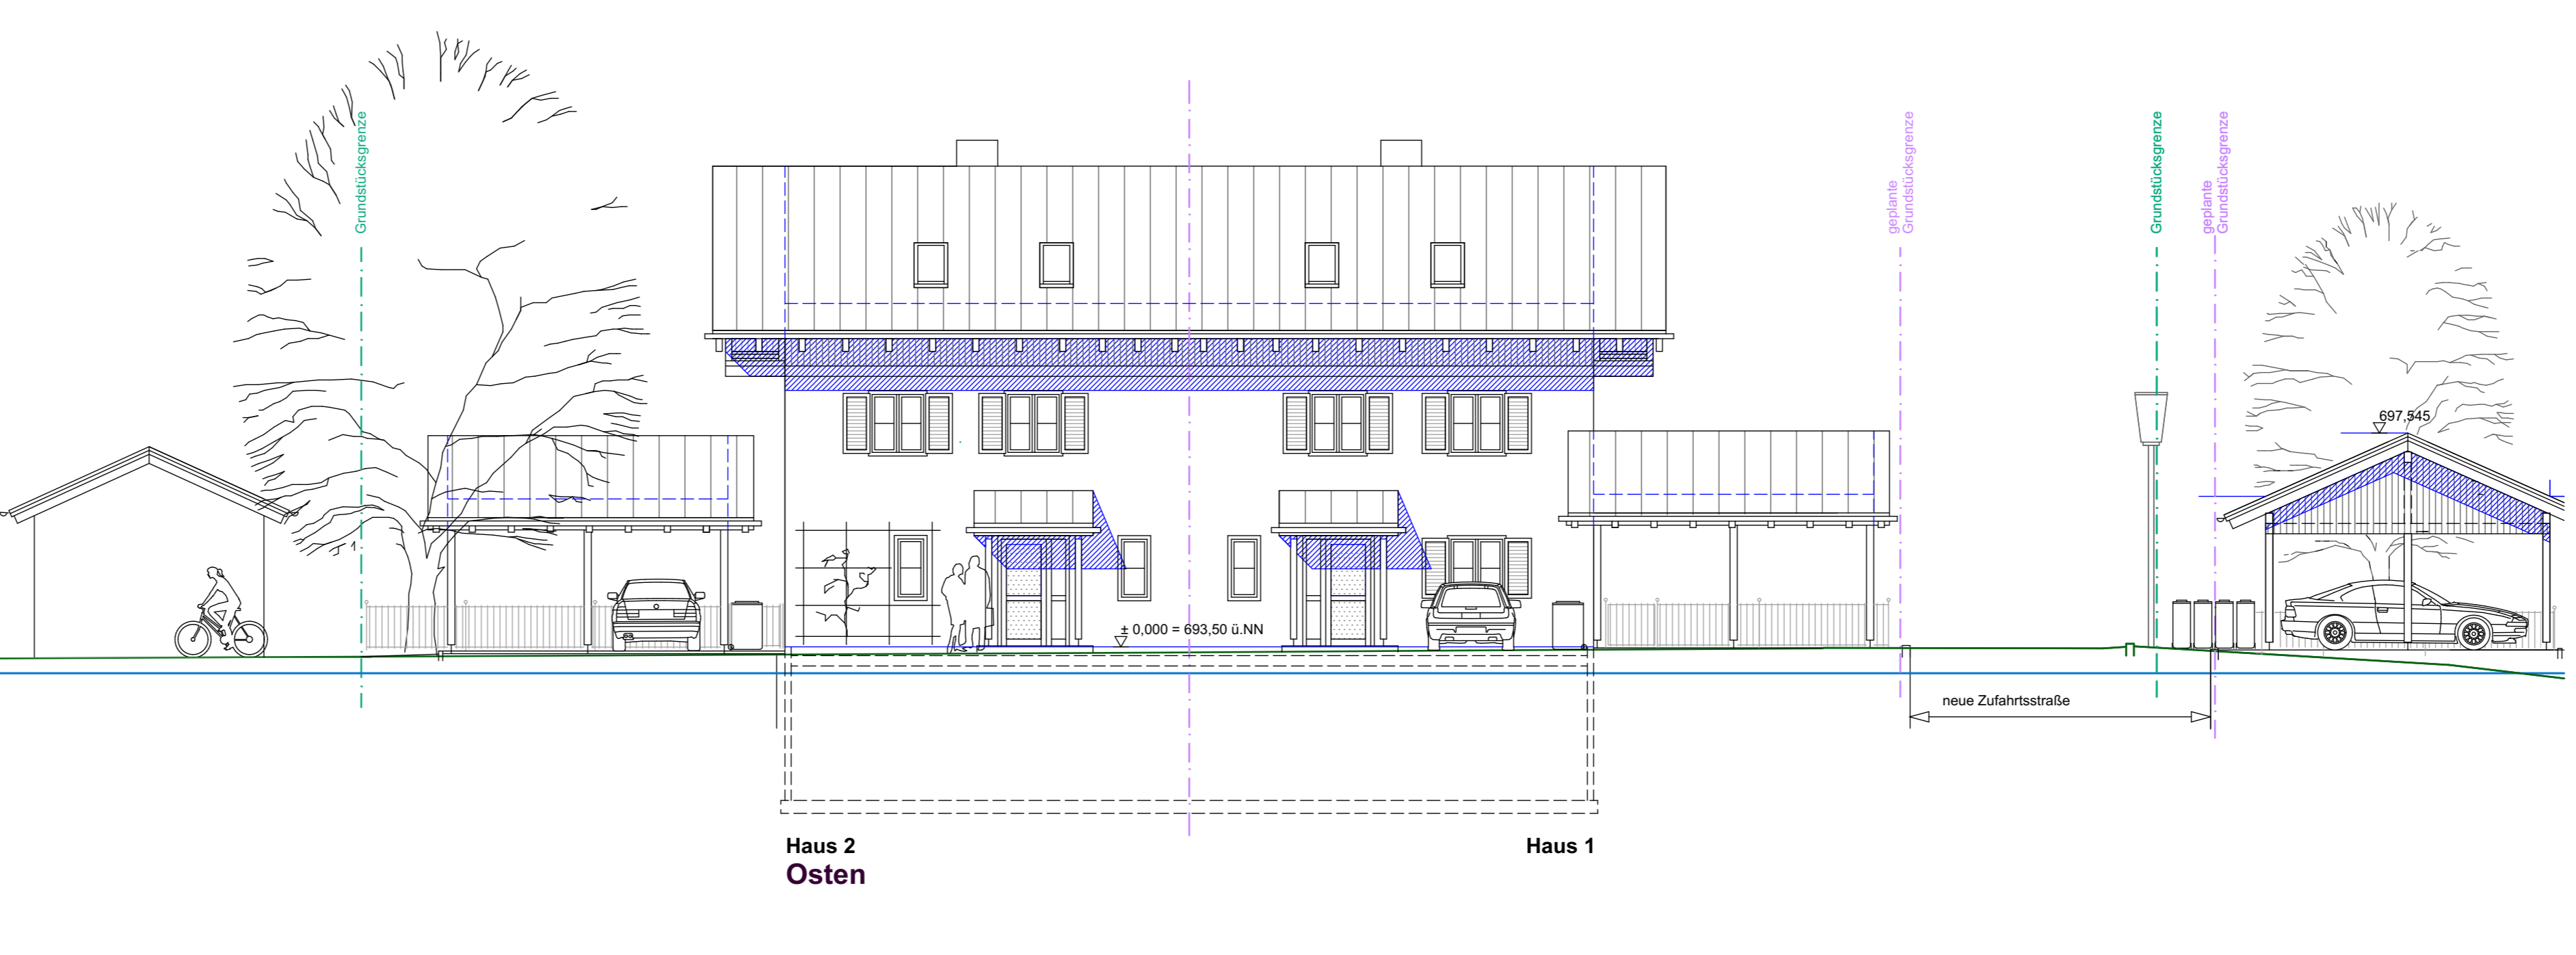


- Dachneigung 28°
- Dachdeckung: eingetragt
- Lattung, Konstruktions
- Bil. Verklebung
- Schalung
- Dämmung
- Zwischenwanddämmung, Sperren
- Fließschutz (M 1)
- Gipskartonbau
- Kunststoff-Fenster, -türen mit TV
- Klappkäden, Rollläden
- teilweise Holzschalung
- Balken: Holzkonstruktion, Holzgeländer
- Umfassung Ziegelmauerwerk
- innenmäßig Ziegelmauerwerk
- schwimmender Estrich, verschiedene Beläge
- Stahlbetondecke
- Stahlbetontreppe
- Kunststoff-Fenster, -türen mit TV
- Klappkäden, Rollläden
- Umfassung Ziegelmauerwerk
- innenmäßig Ziegelmauerwerk
- schwimmender Estrich, verschiedene Beläge
- Stahlbetondecke
- Stahlbetontreppe
- Fertiggestrichene
- Kunststoff-Fenster mit TV
- Kellerumfassung Stahlbeton (WU)
- verbleibende Abdichtung
- Perimeterdämmung
- Fugenband
- Stahlbetondeckplatte (WU)
- Wärmedämmung
- Sauberkeitsschicht
- Wärme-, Schall-, und Brandschutz nach DIN
- reguläre Fein- nach Stahl

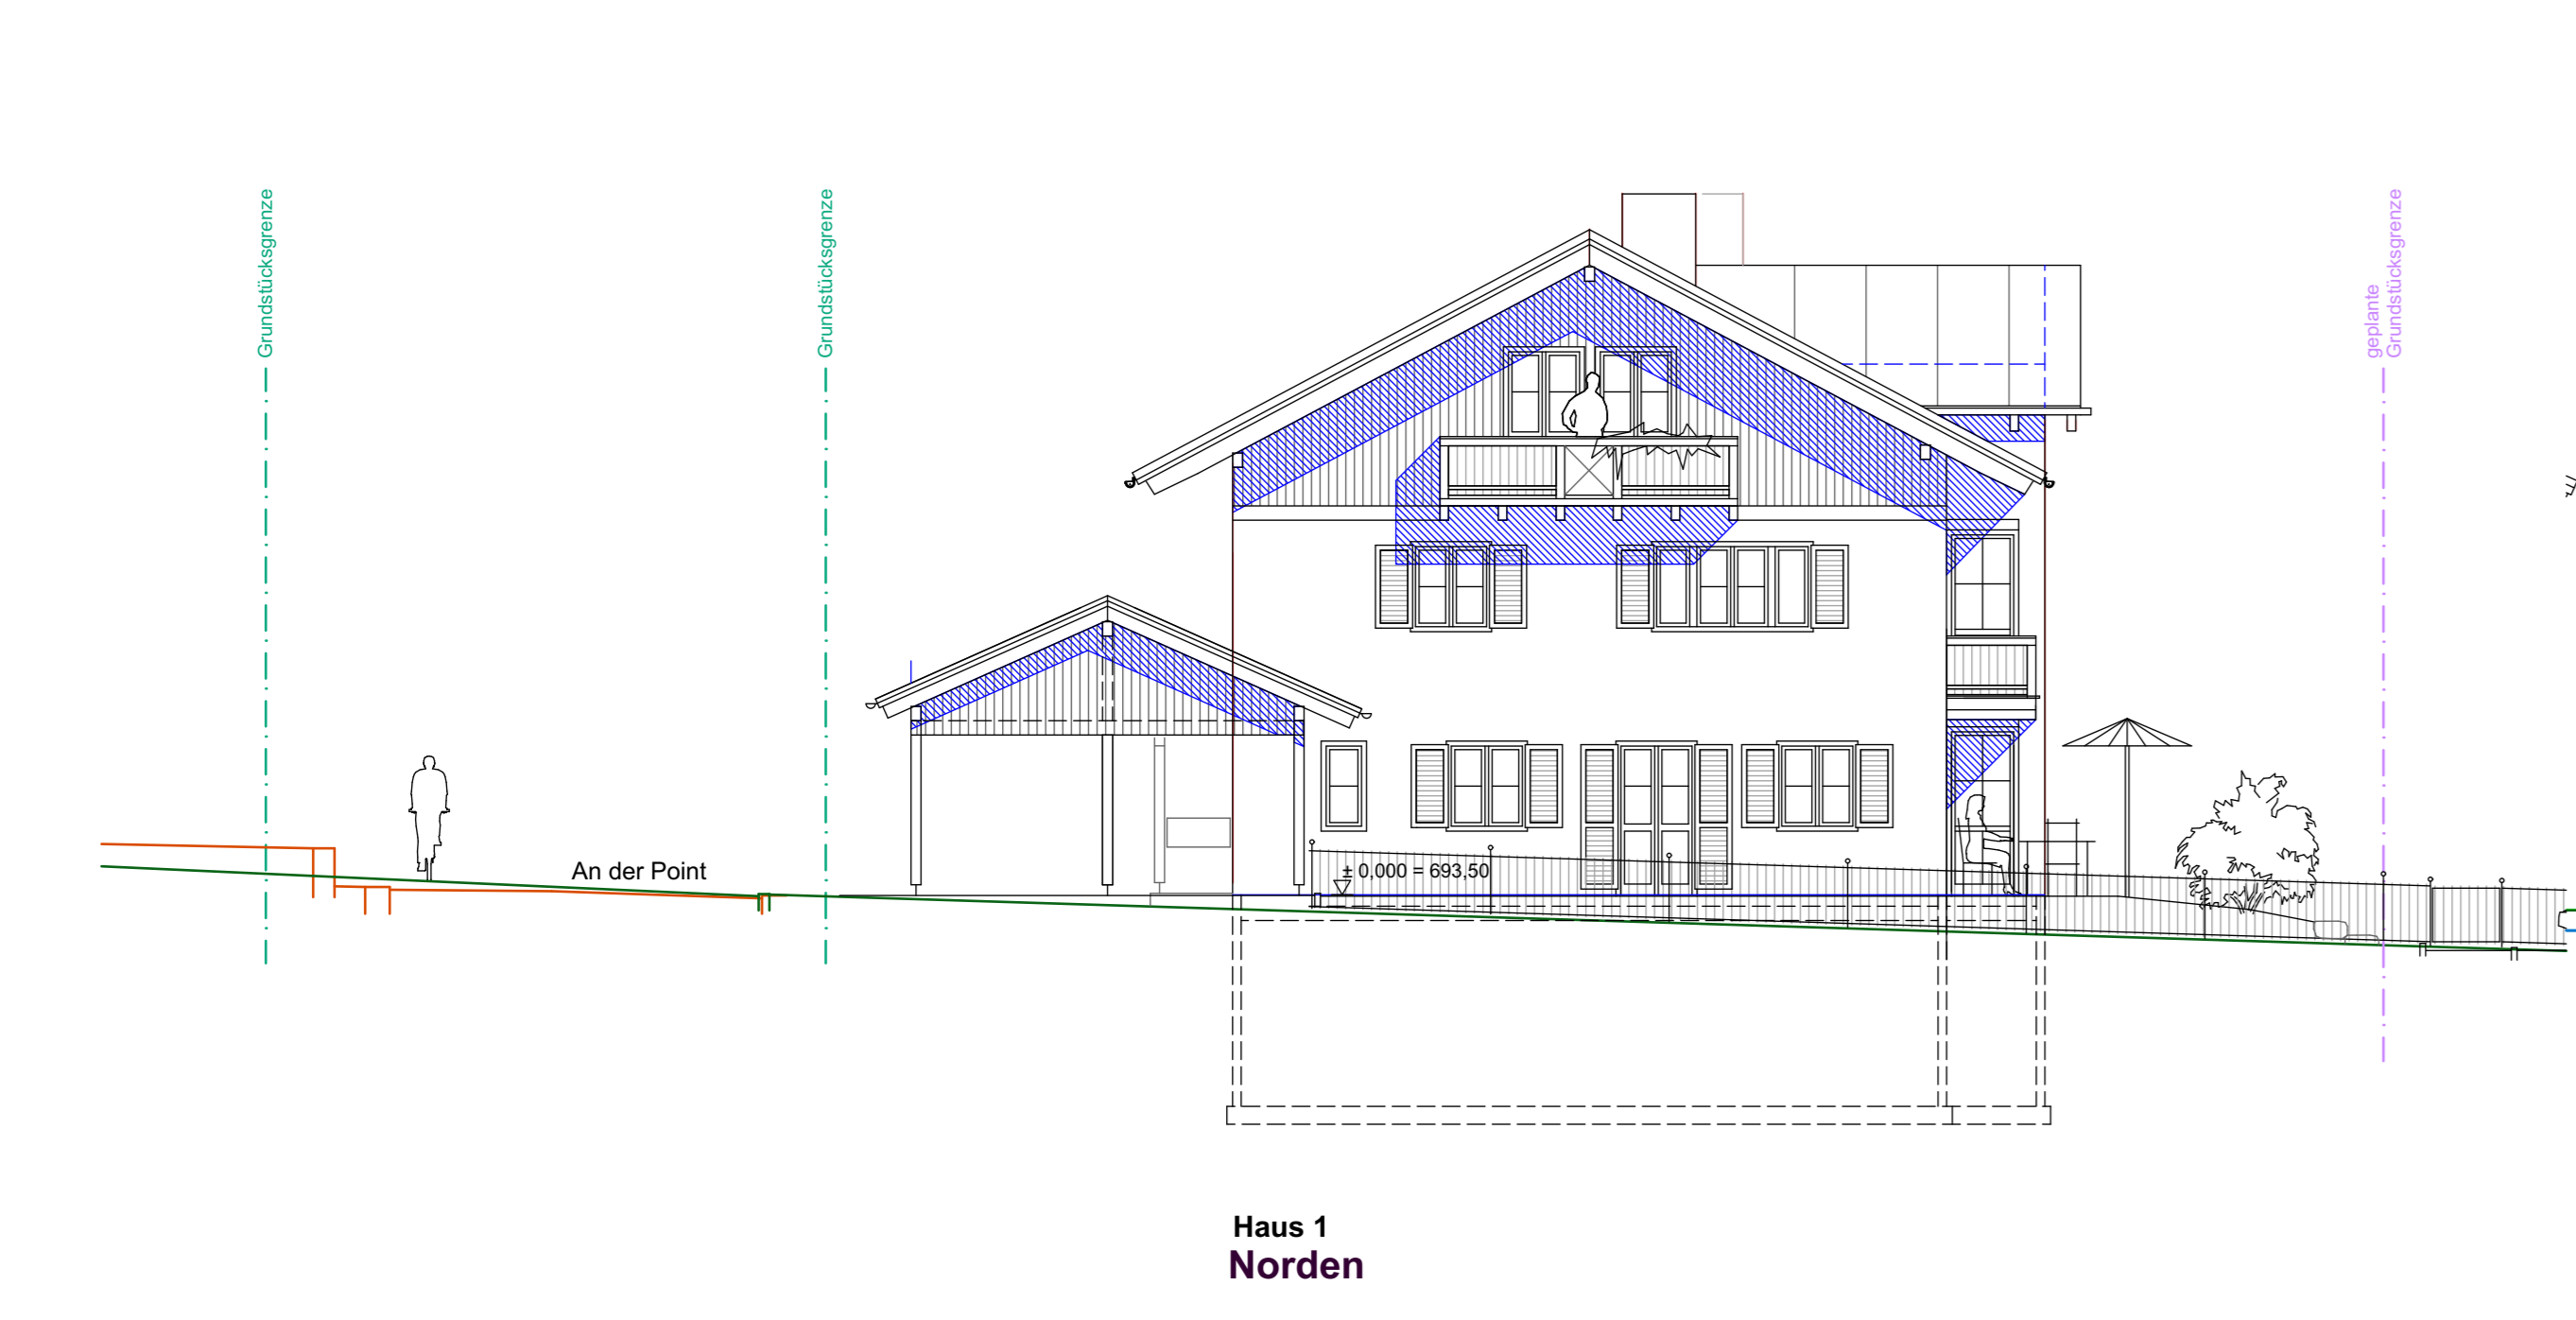

BAUVORHABEN UND BAUKOSTEN ERRICHTUNG VON 4 DOPPELHAUSHÄLFTEN UND EINEM EINFAMILIENHAUS MIT GARPORTS AN DER POINT 12, 83661 LENGGRIES

FLUR-NR. 1067/4

BAUHERR UND GRUNDEIGNER: BAUUNTERNEHMUNG ROLF LERCHHOFFSTRASSE 8 83661 LENGGRIES

HIER: HAUS 1/2 - DOPPELHAUS

Grundriss, Fassaden, Schnitt, Lageplan M - 1:100