

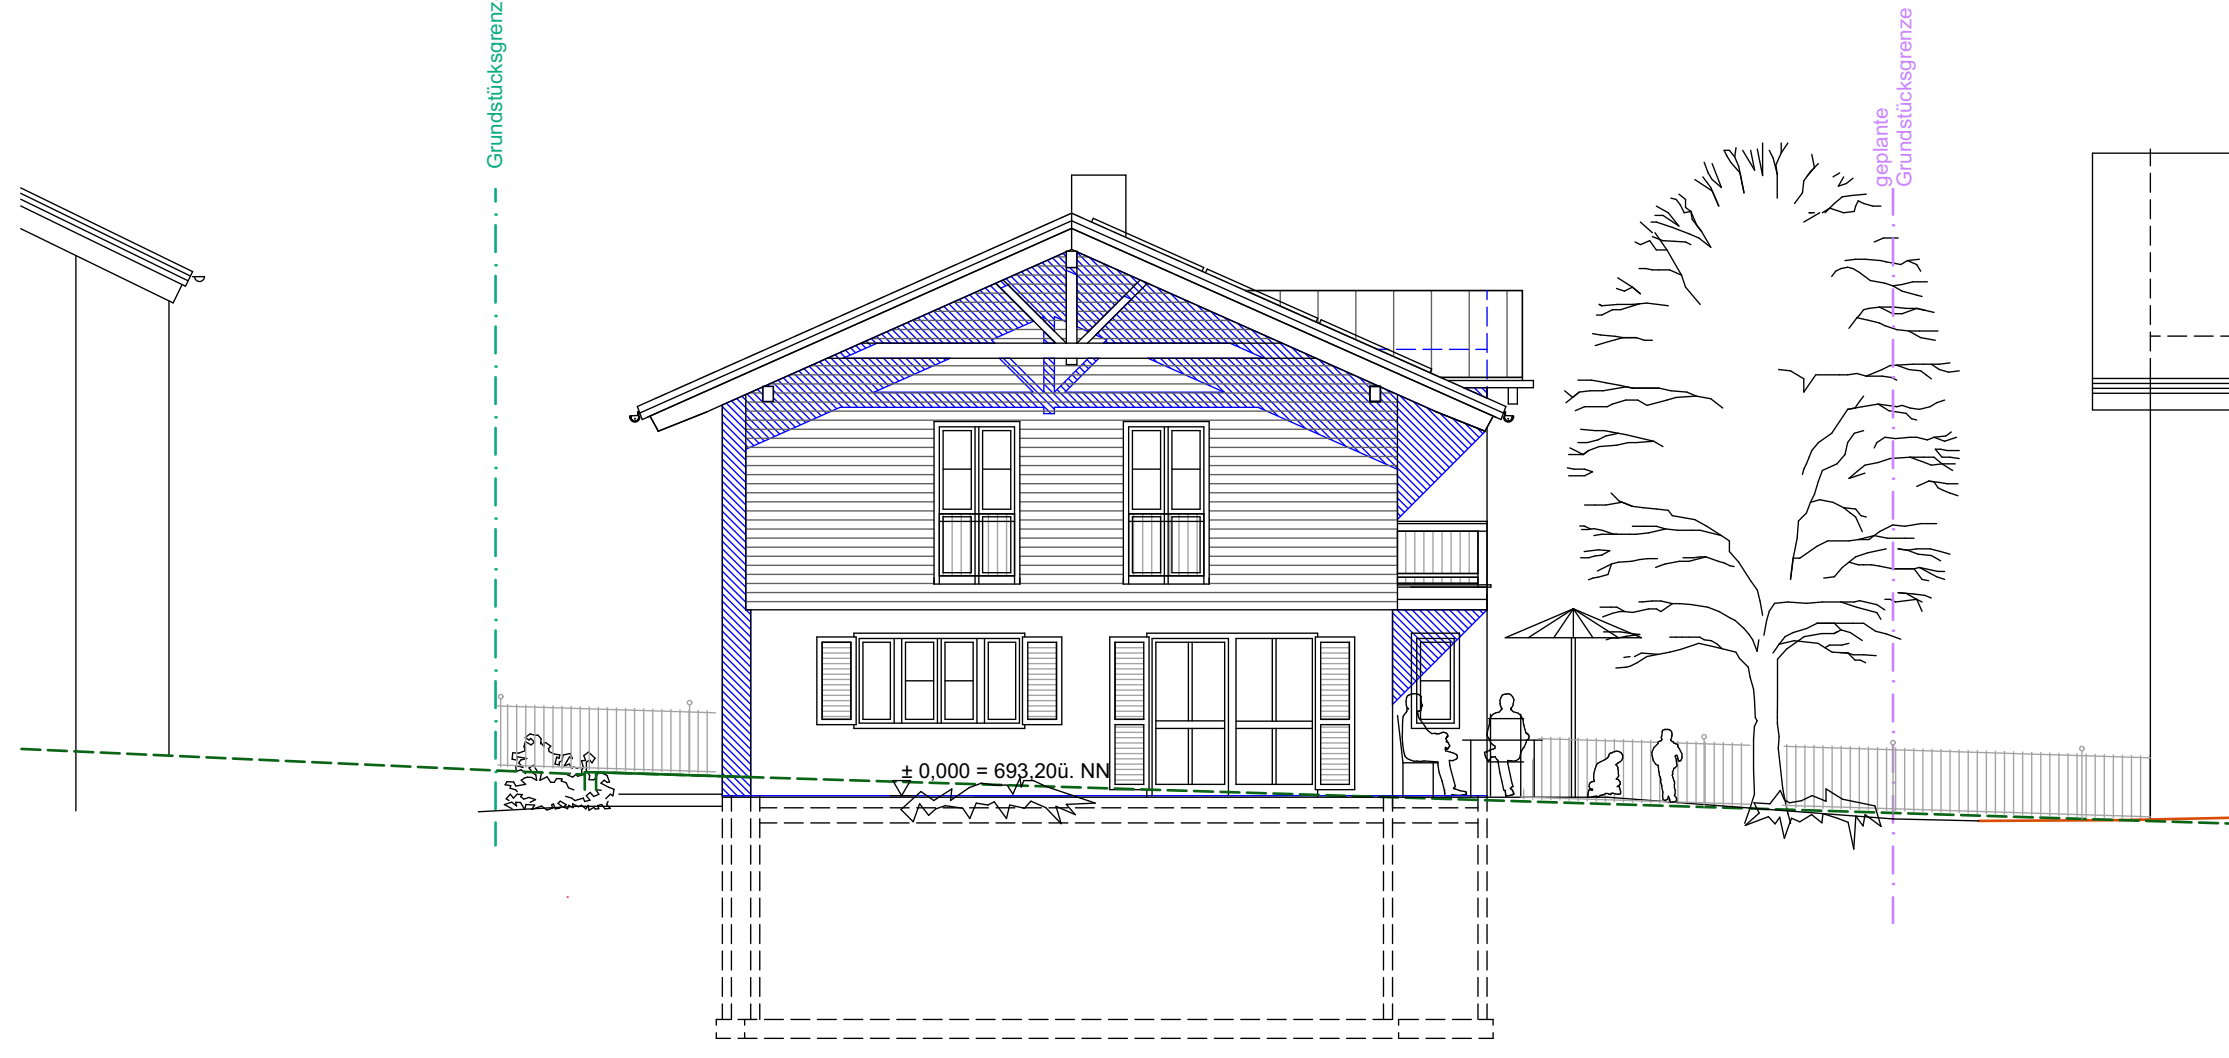


Haus 5 Westen

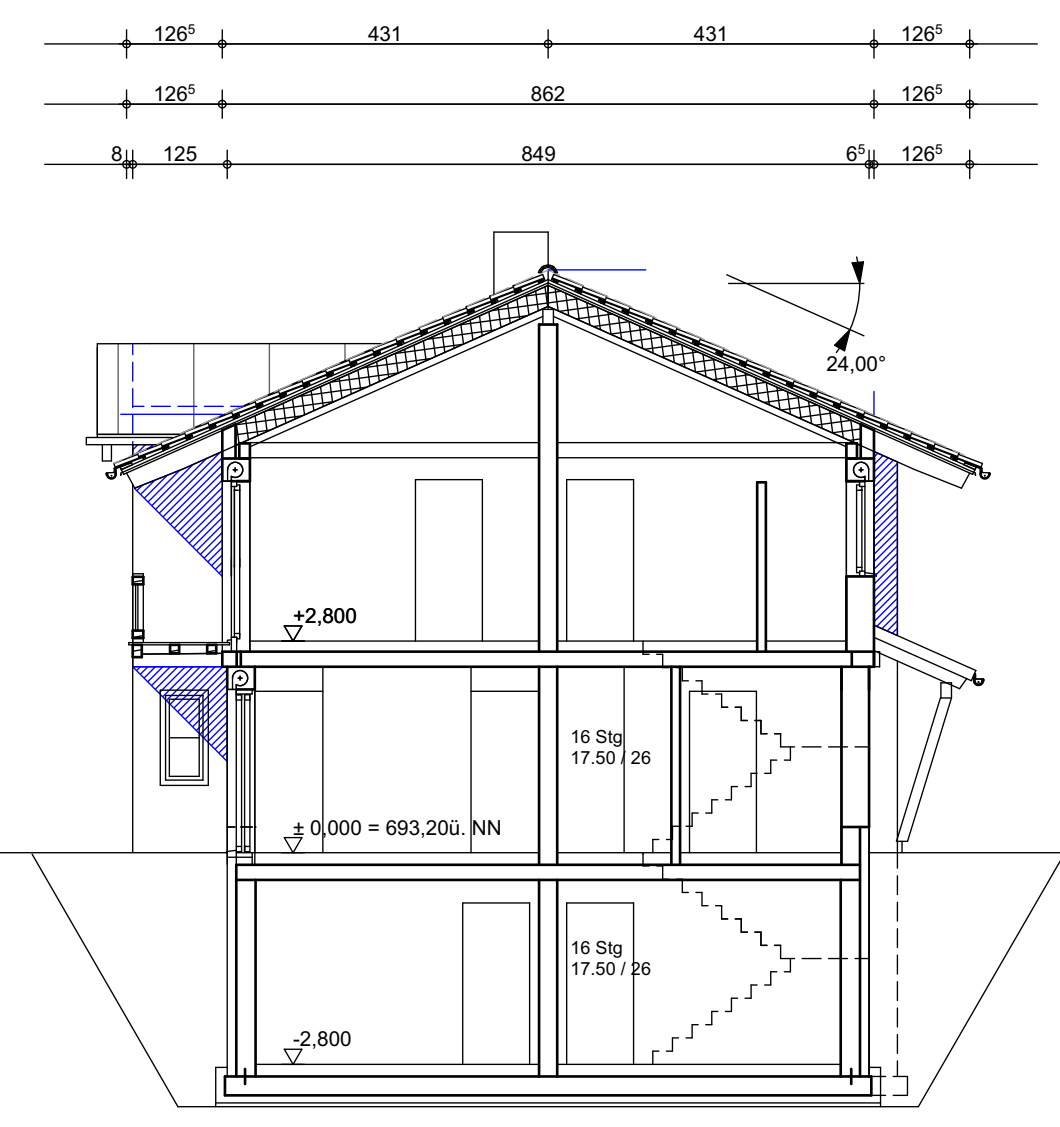


Haus 5 Norden

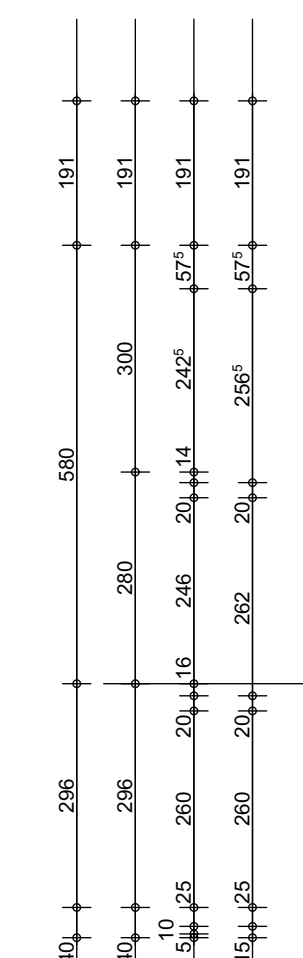

Schnitt 4-4 Haus 5


- Dachneigung 24°
 Dachdeckung Ziegeldach
 Latung, Konterlatung
 Bit-Verklebung
 Schalung
 Dämmung
 Zwischensparrendämmung, Sparren
 Pfahlschalung NH II, Gipskartonbau
 Kunststoff - Fenster, - Türen mit IV
 Klebkleben, Rüttelblech
 Balken / Holzbohlen
 Umfassung Ziegelmauerwerk, Holzgeländer
 Umfassung Ziegelmauerwerk
 Innenwände Ziegelmauerwerk
 schwimmender Estrich, verschiedene Beläge
 Stahlbetondecke
 Stahlbetontreppe
 Kunststoff - Fenster, - Türen mit IV
 Klebkleben, Rüttelblech
 Umfassung Ziegelmauerwerk
 Innenwände Ziegelmauerwerk
 schwimmender Estrich, verschiedene Beläge
 Stahlbetondecke
 Stahlbetontreppe
 Fertigschichtplatte
 Kunststoff - Fenster mit IV
 Kellerumfassung Stahlbeton (WU)
 senkrechte Abdichtung
 Perimeterdämmung
 Fugensand
 Stahlbetondeckplatte (WU)
 Wärmedämmung
 Sauberkeitschürze
 Wärme-, Schall- und Brandschutz nach DIN
 tragende Teile nach Statik

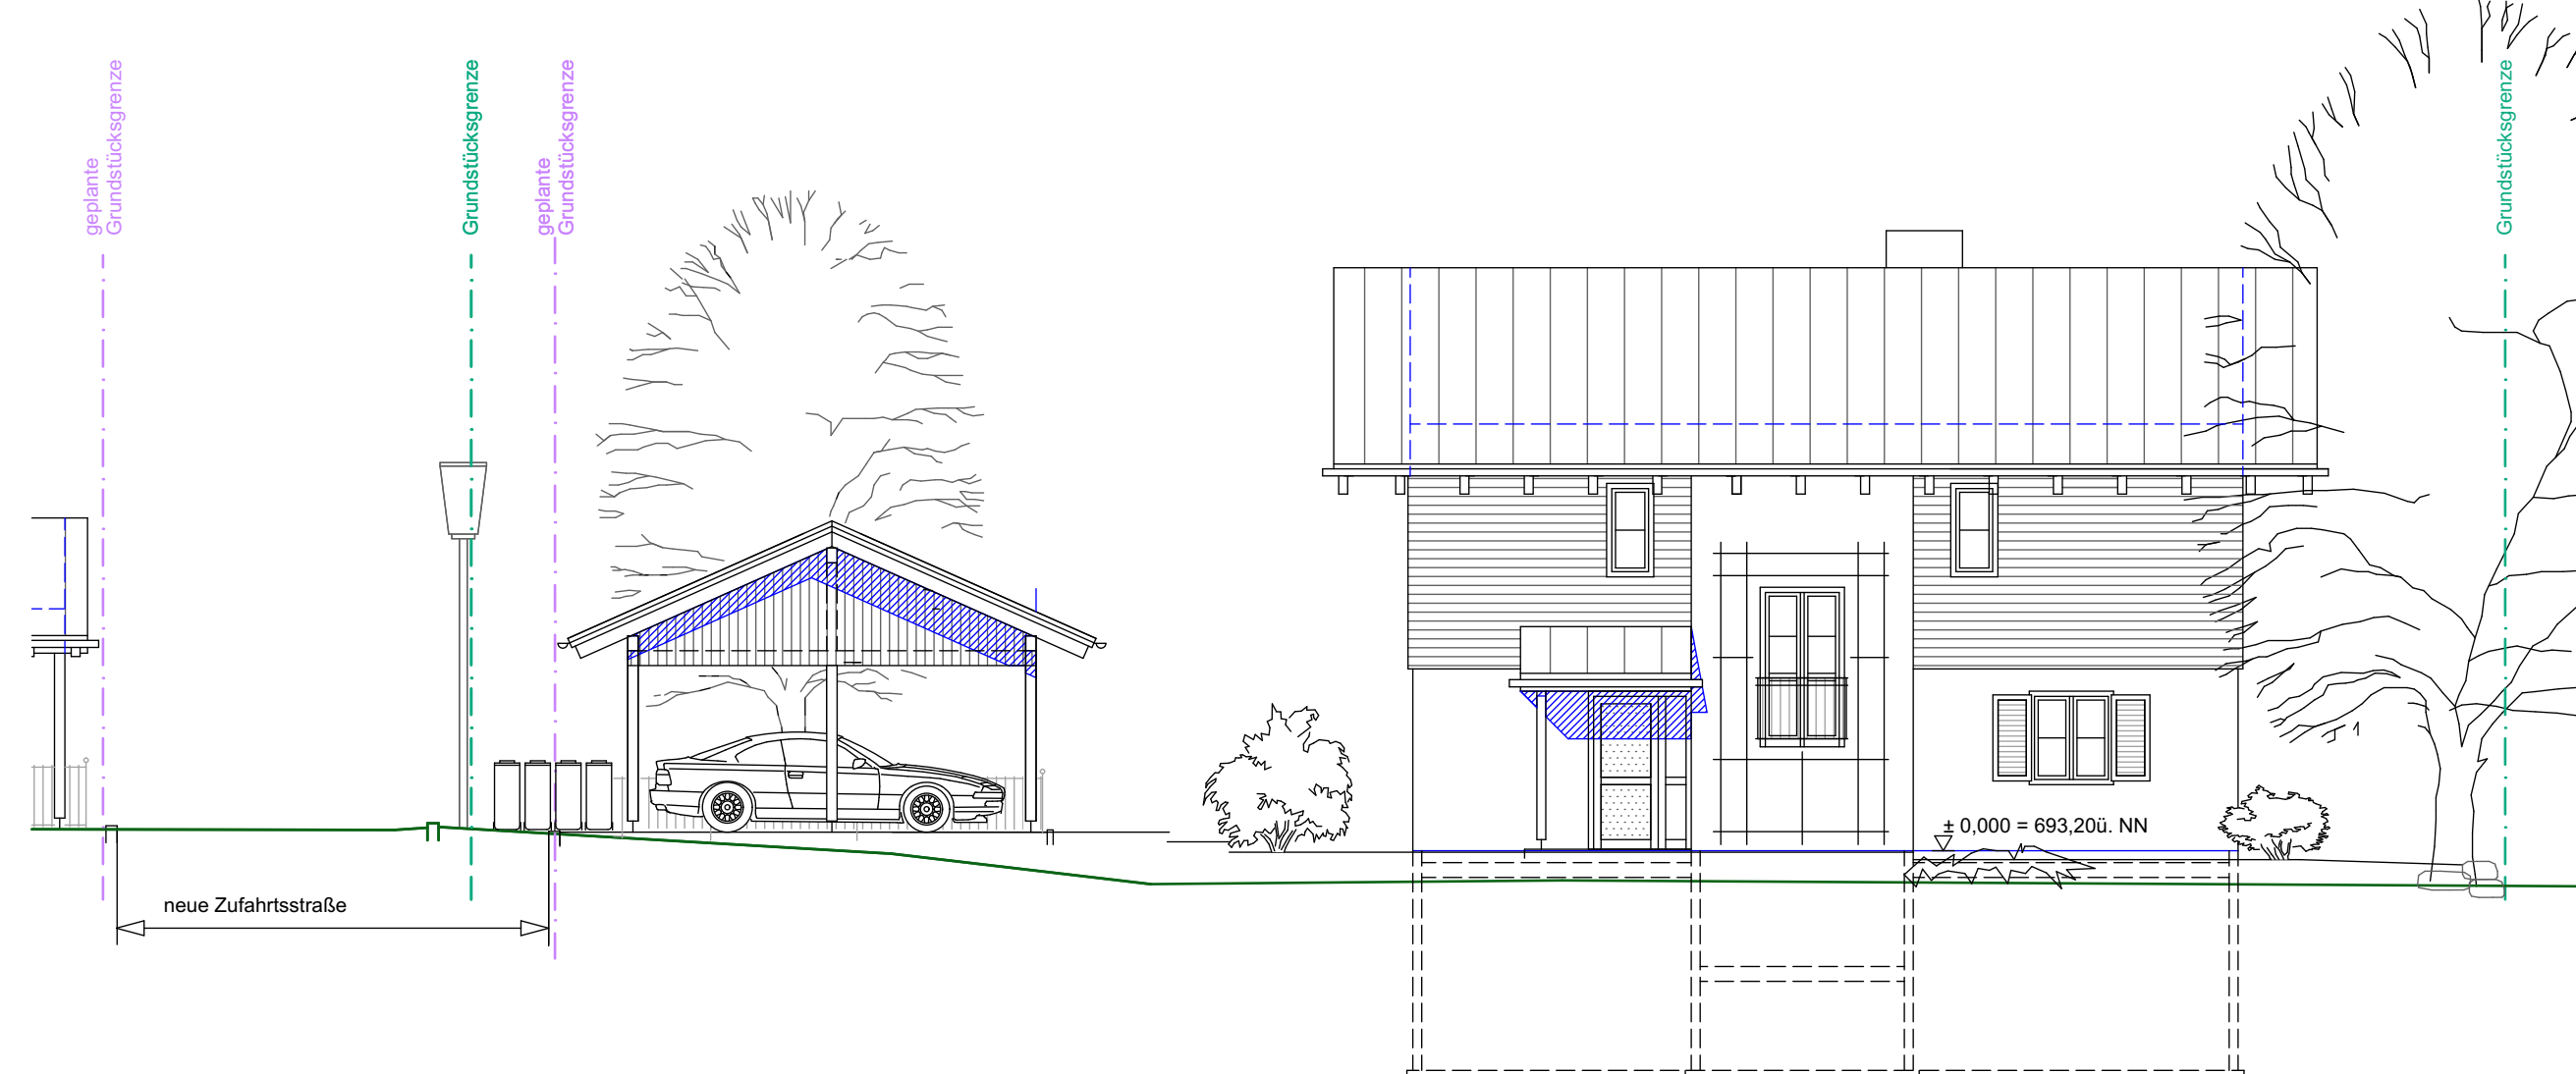

Haus 5 Osten




Haus 5 Süden

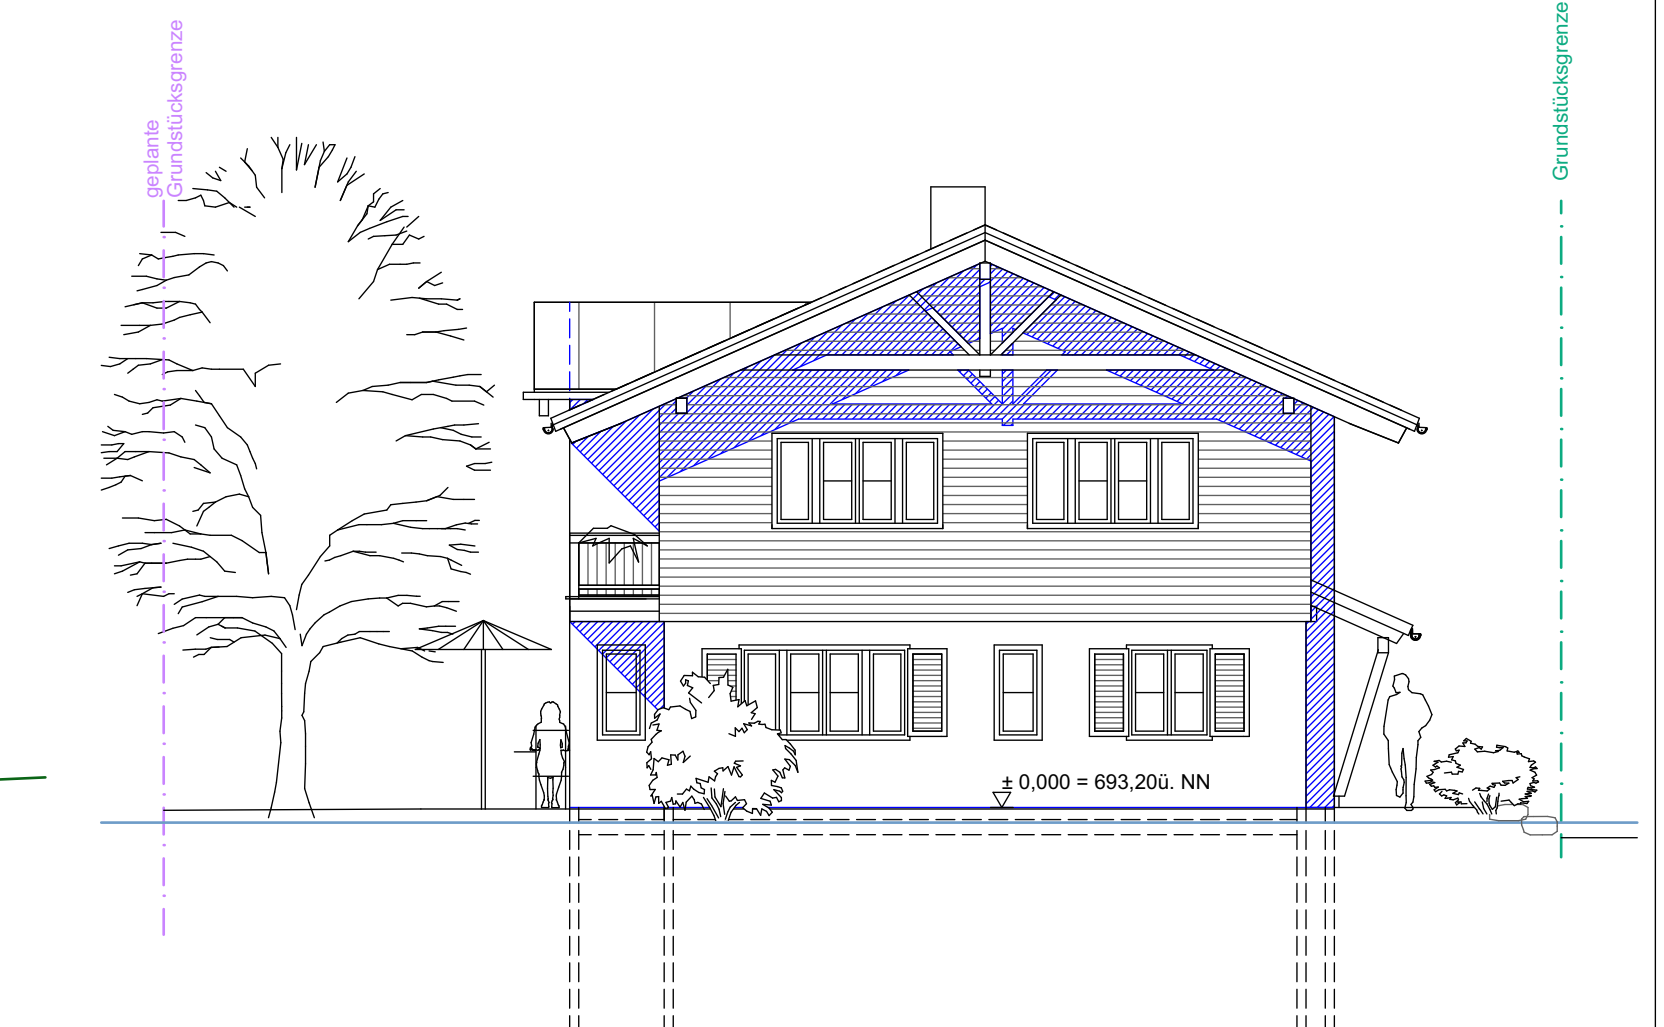


Haus 5 Süden

Kellergeschoss

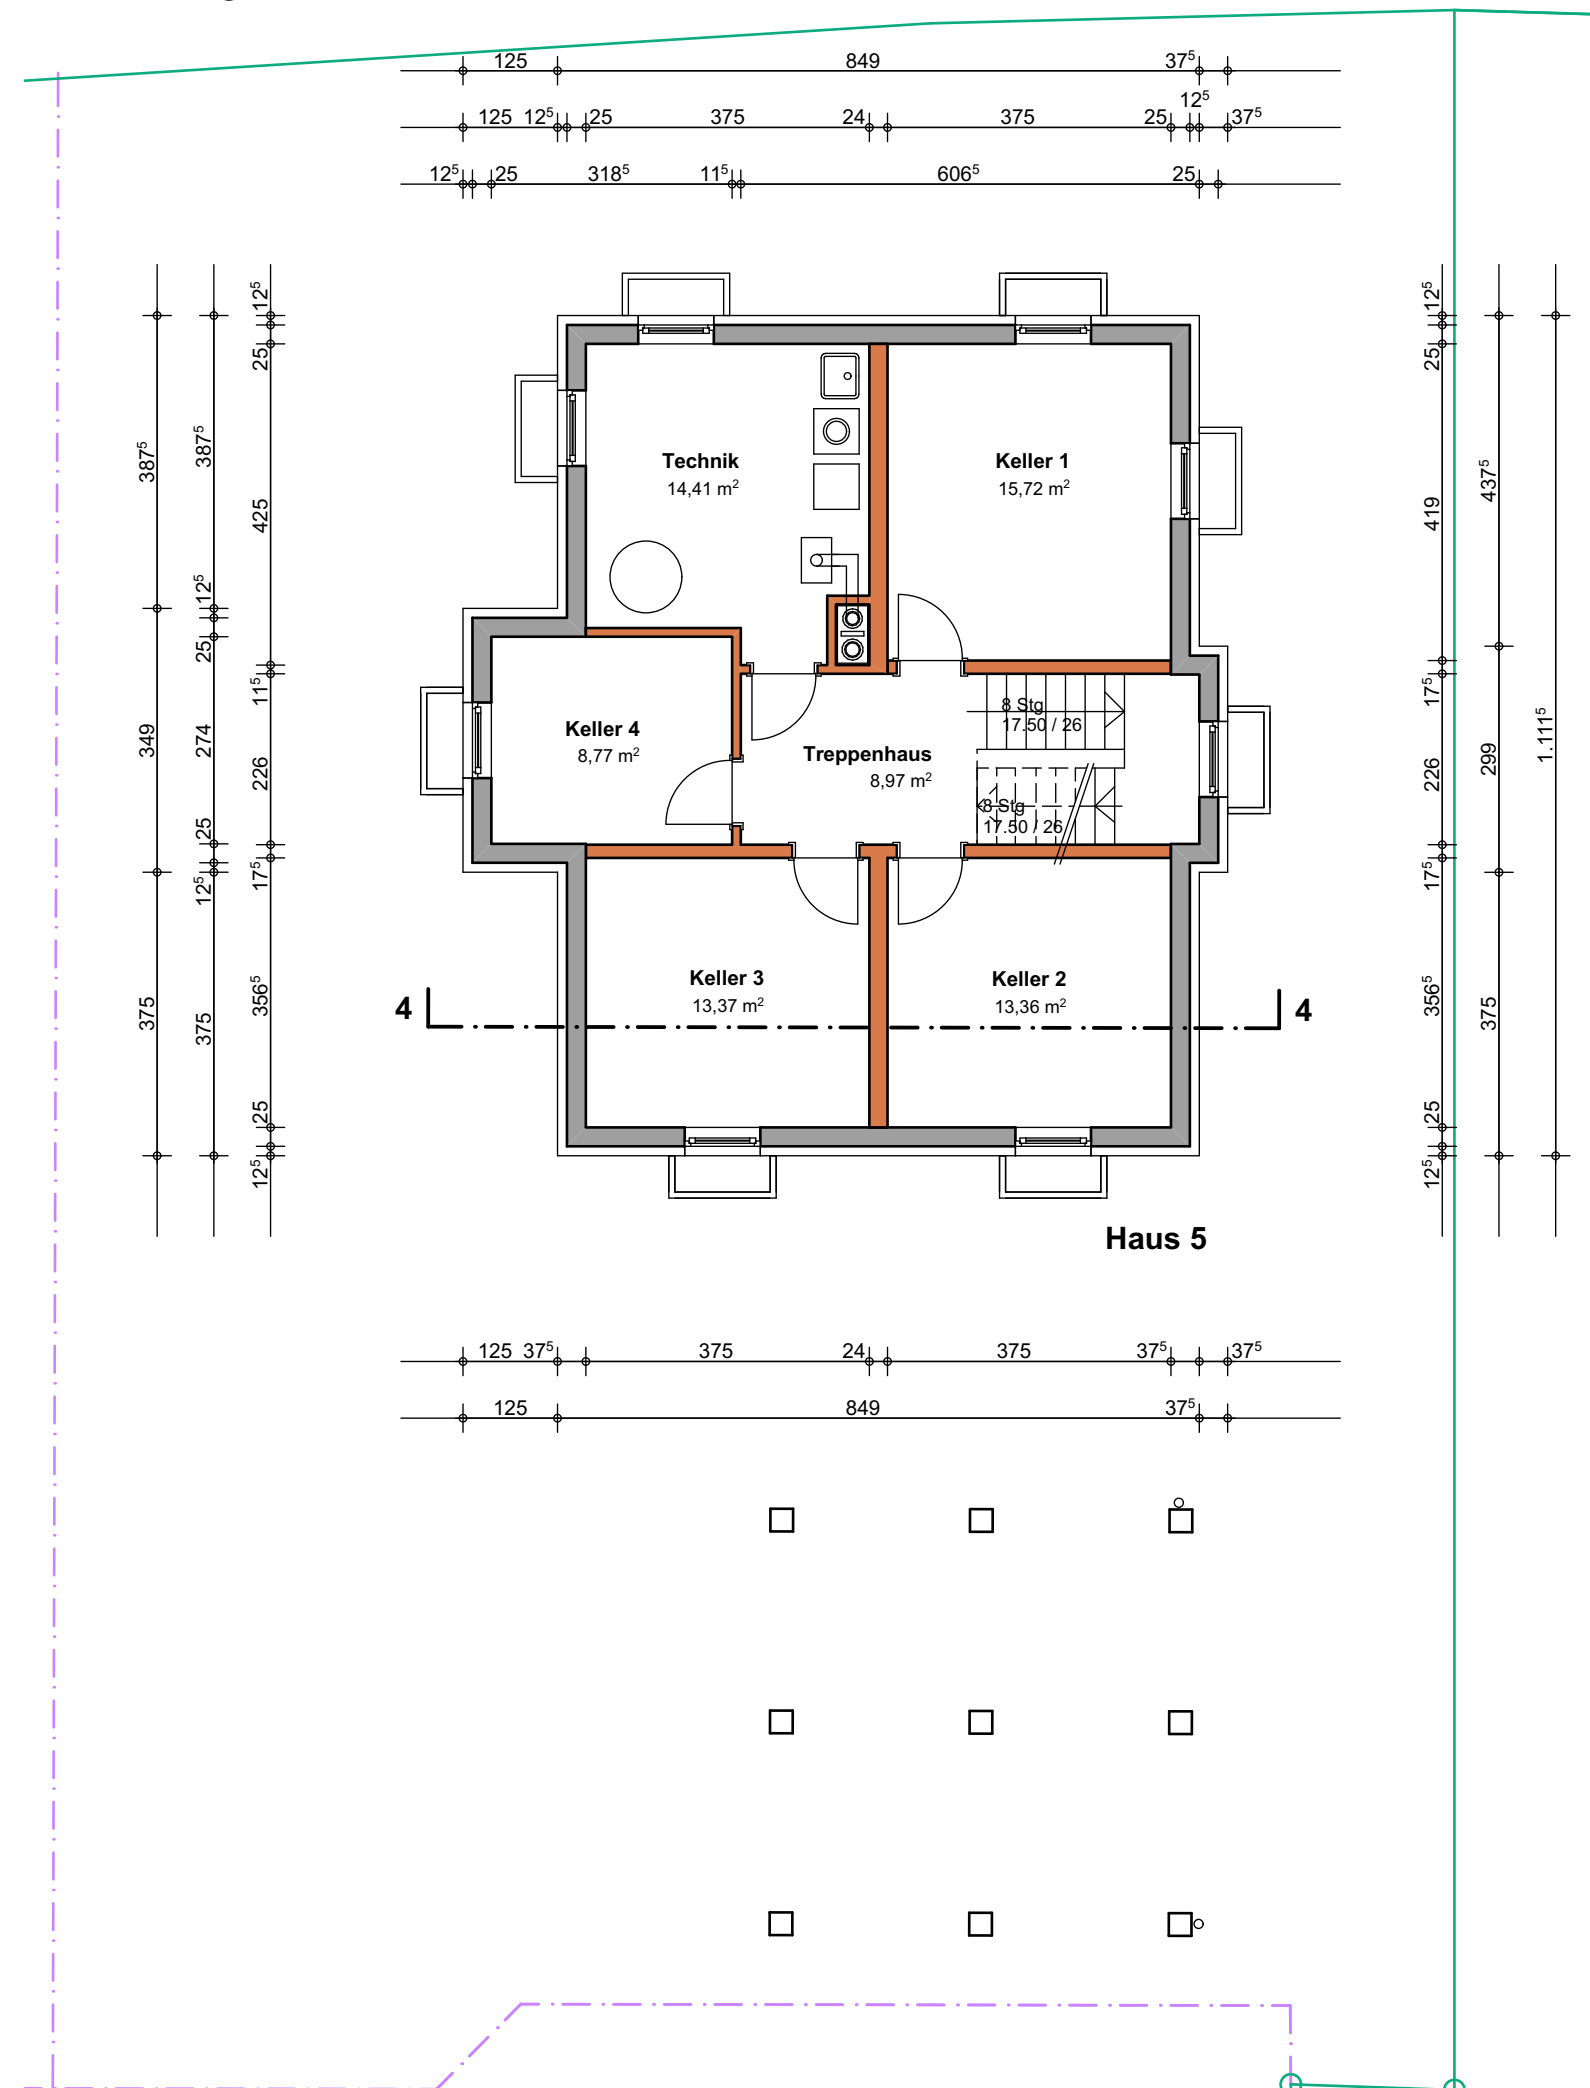


Haus 5

Erdgeschoss

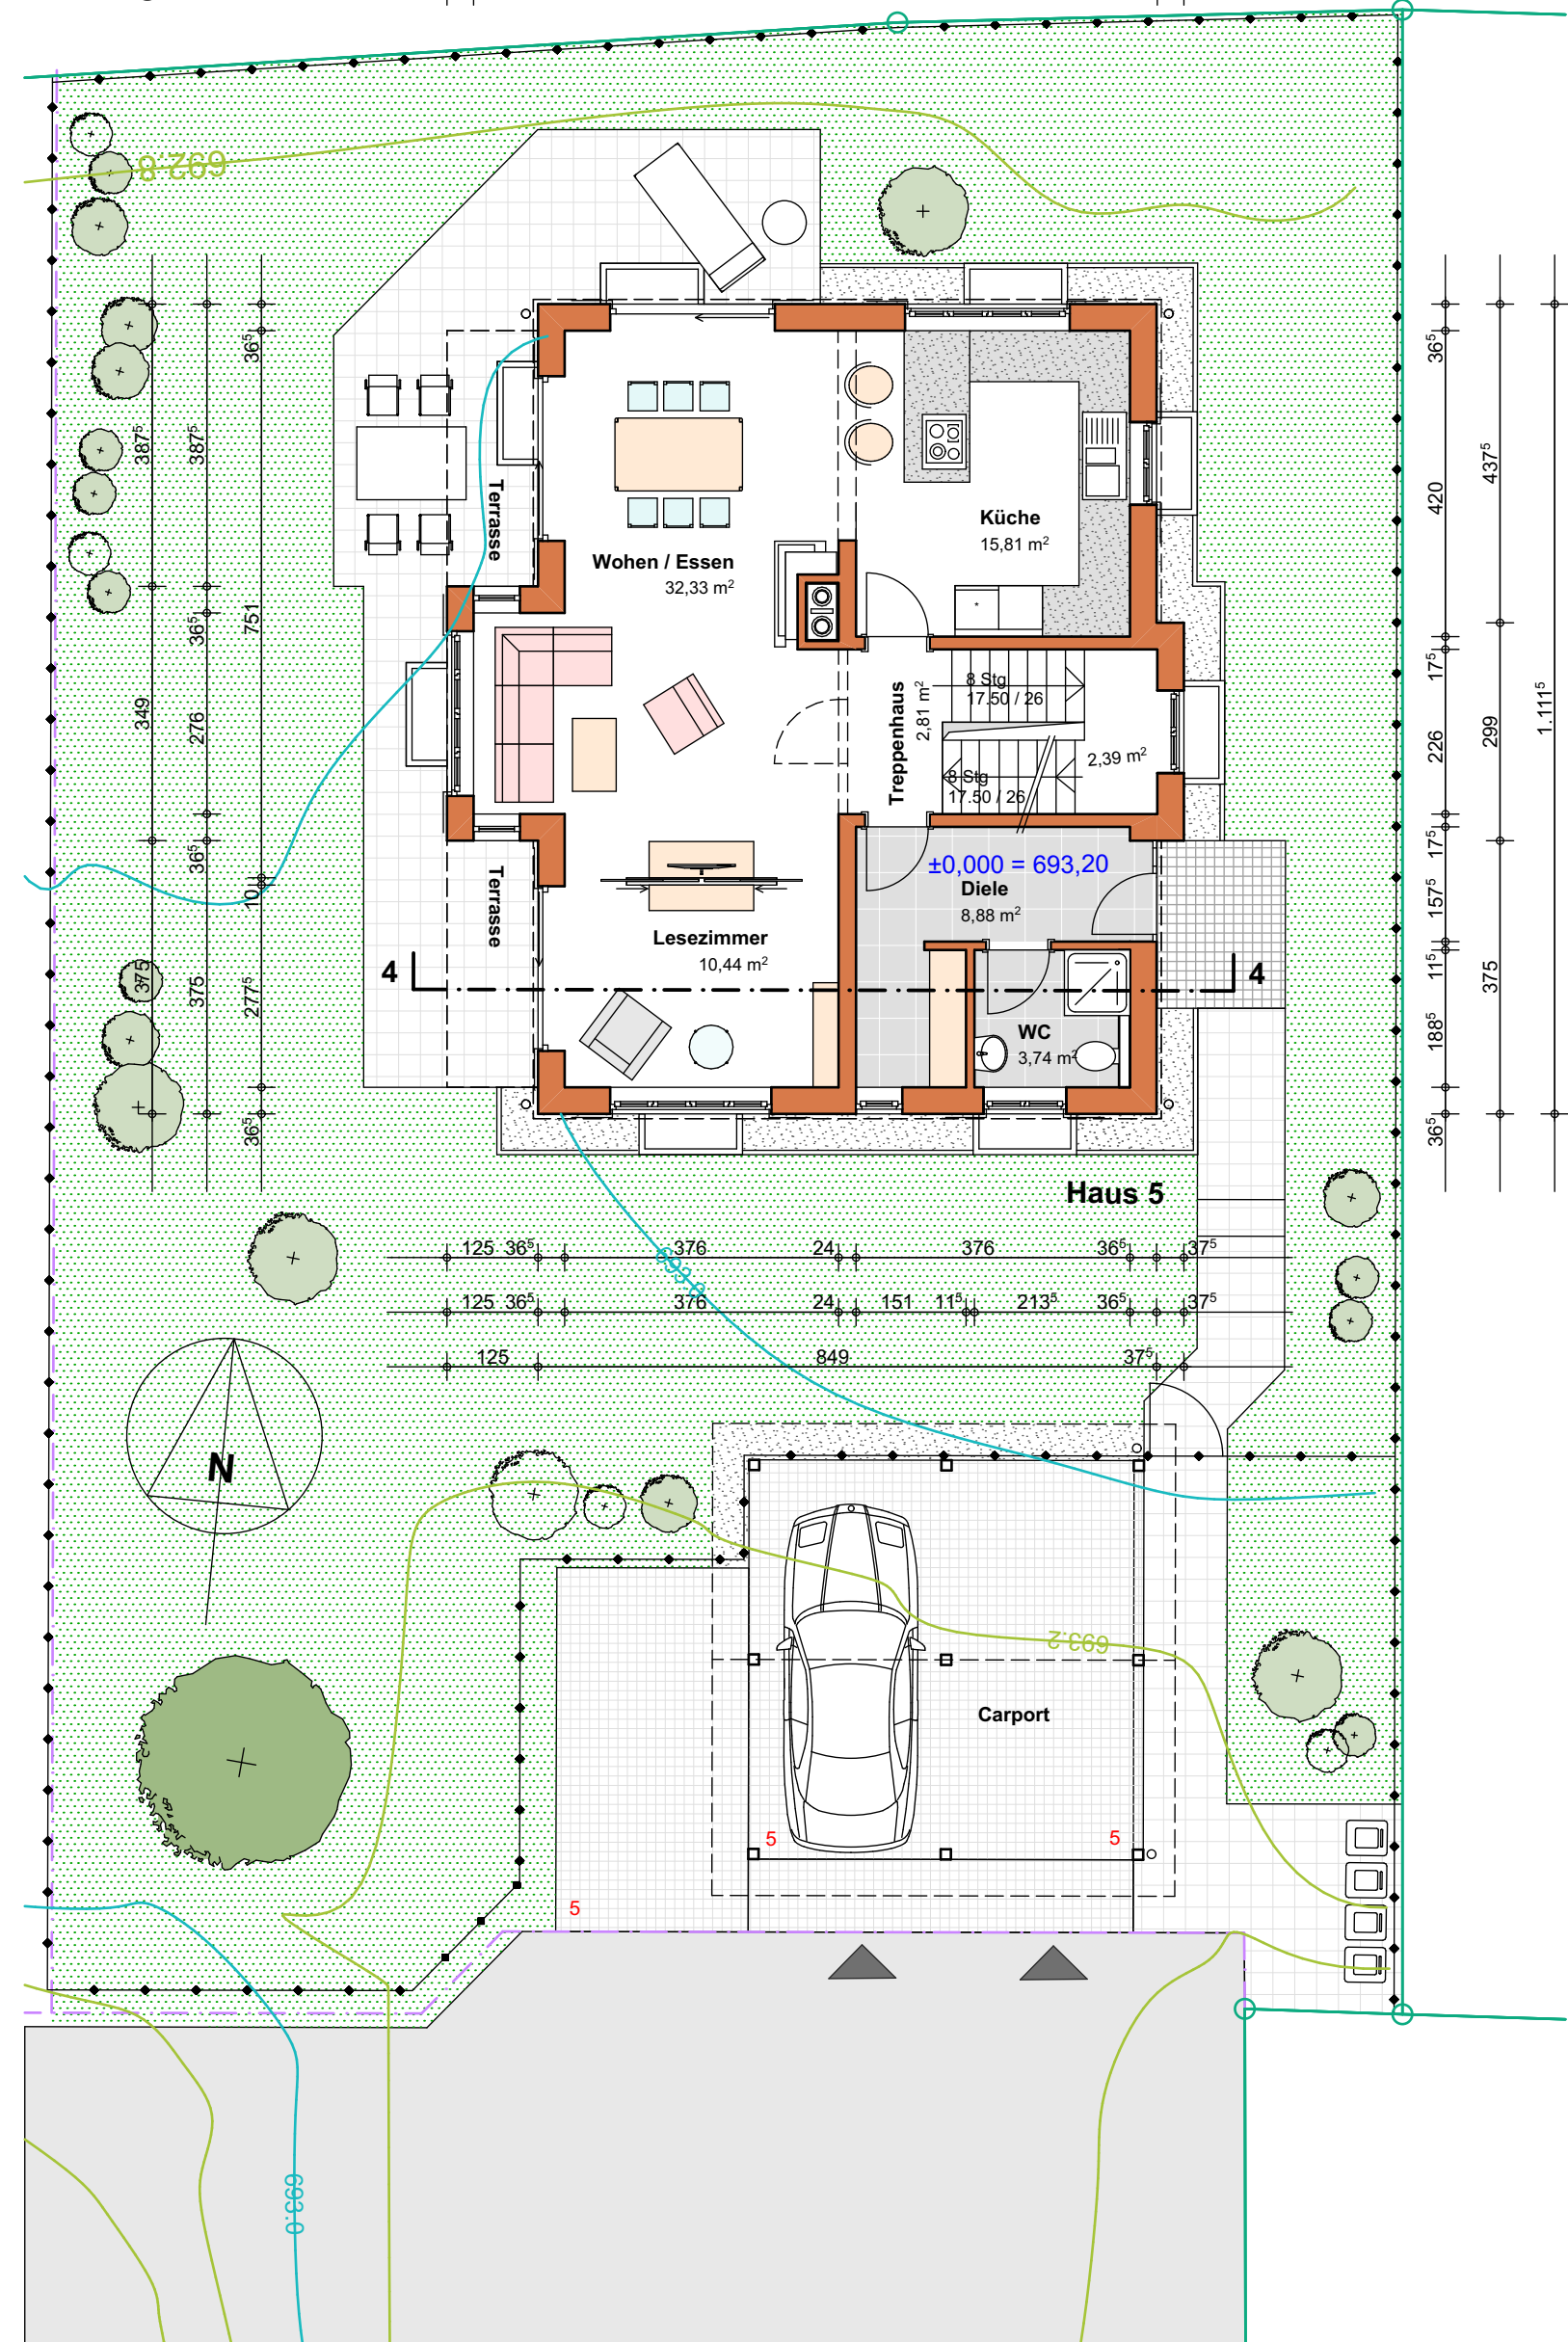


Haus 5

Obergeschoss

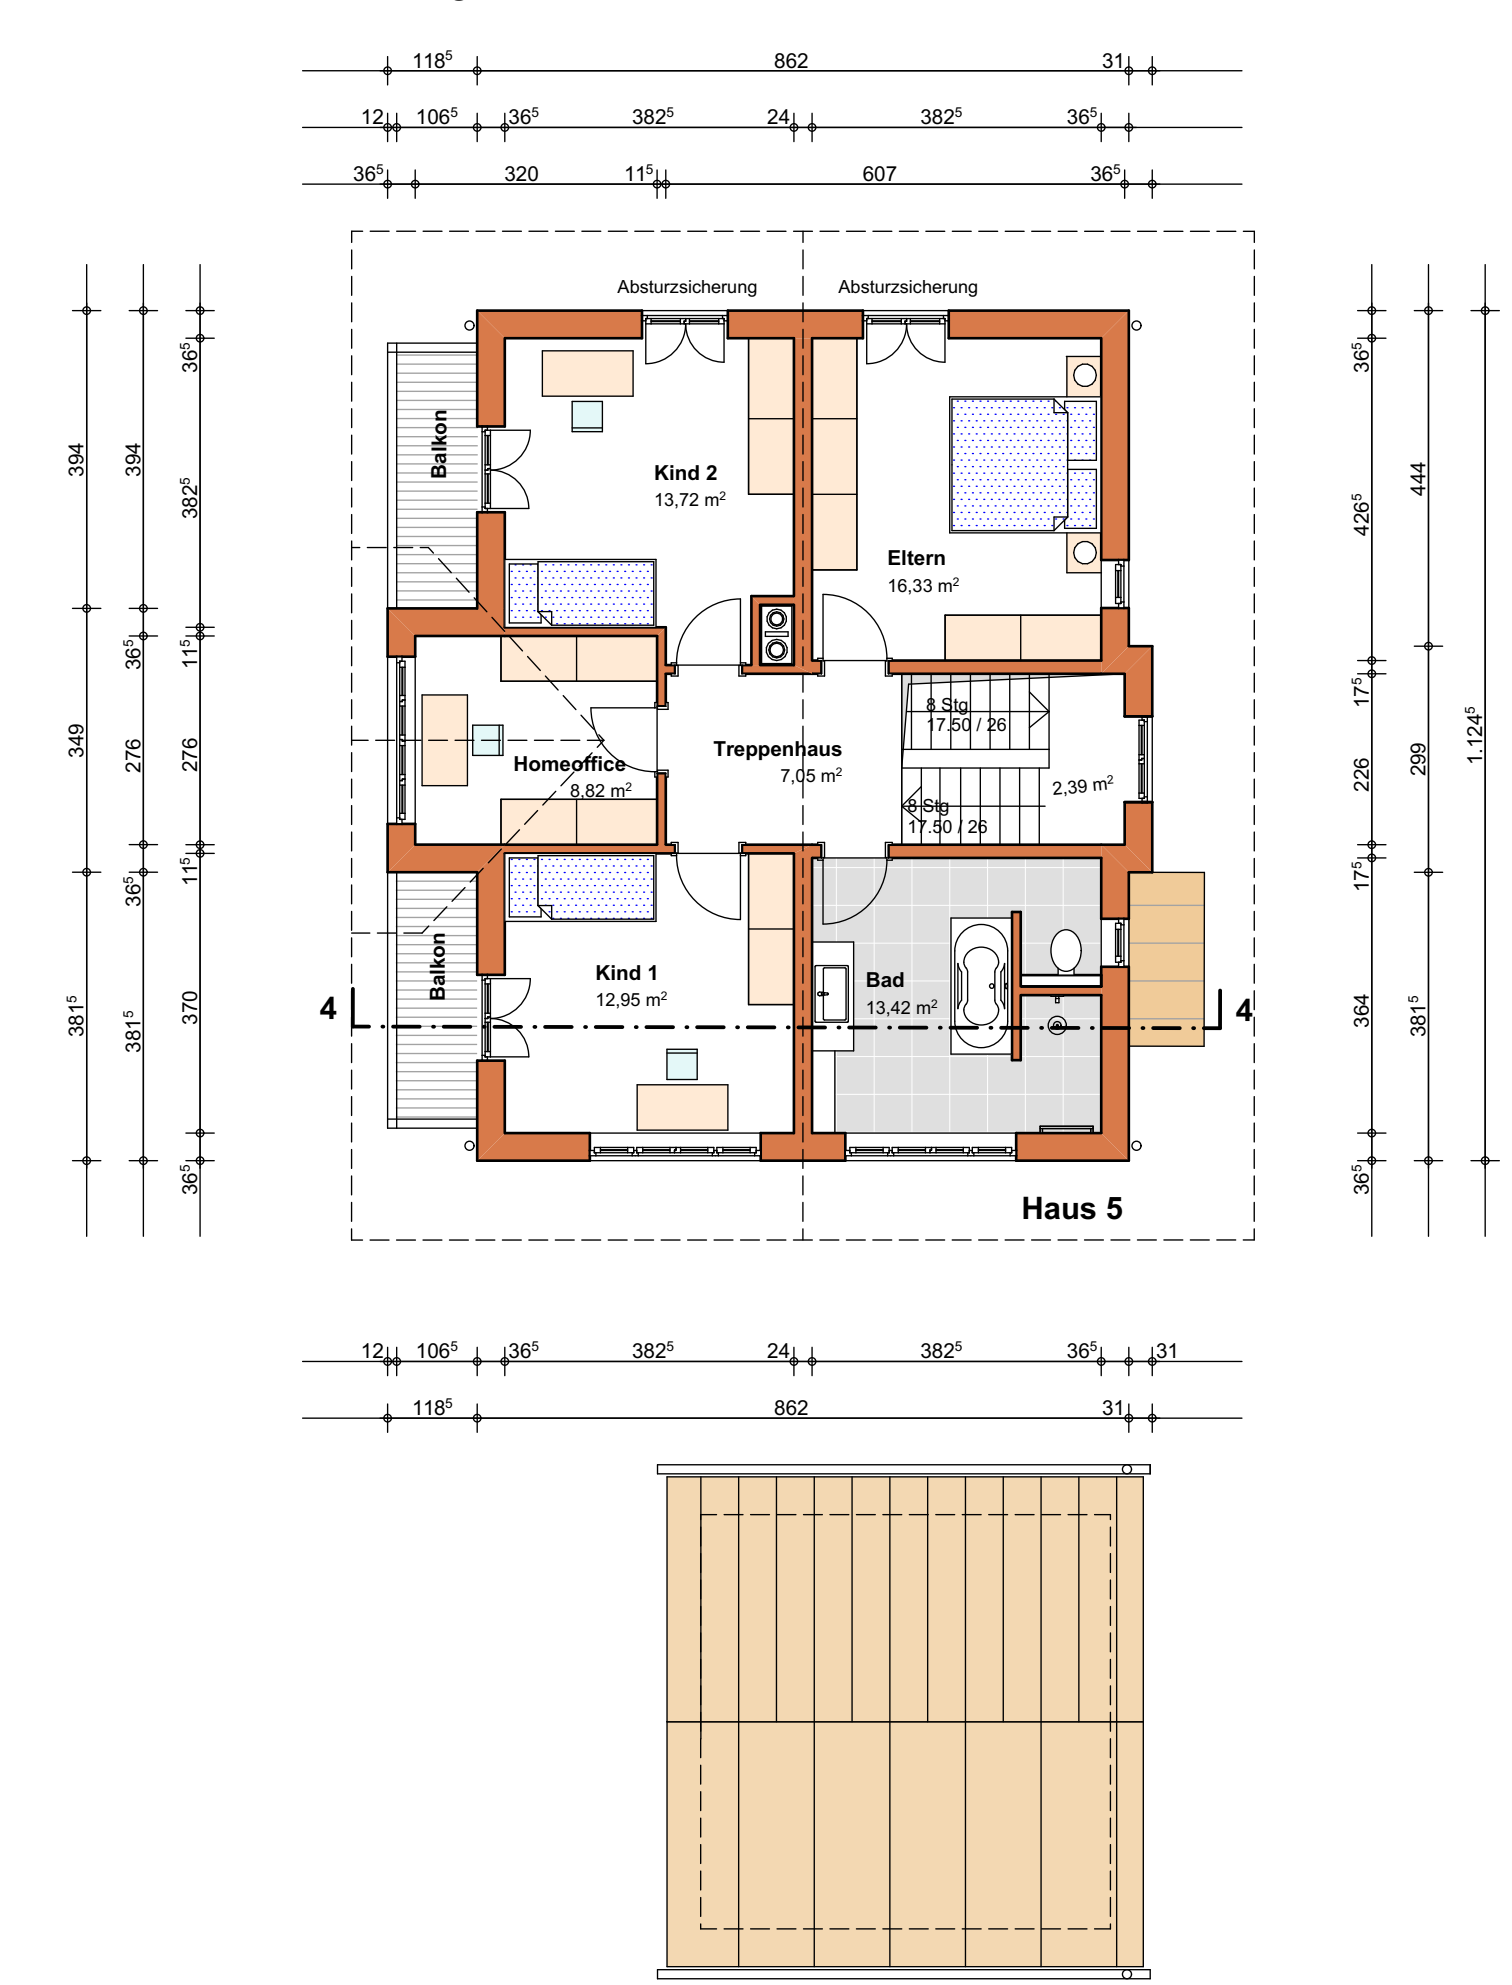

Haus 5

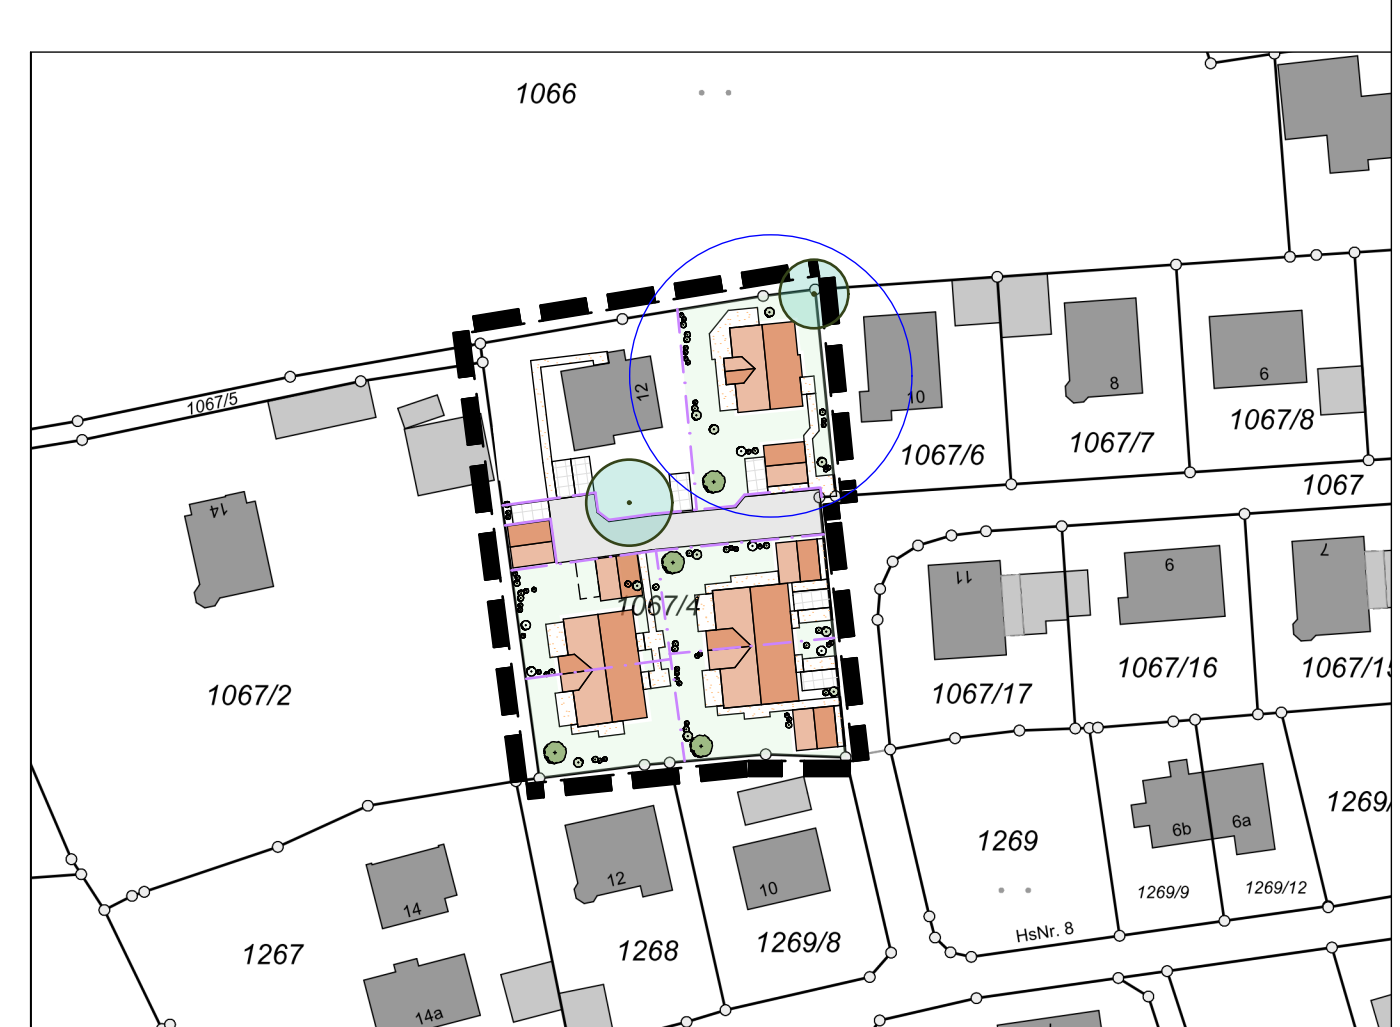

BAUVORHABEN UND BAUORT: ERRICHTUNG VON 4 DOPPELHAUSHÄLFEN UND EINEM EINFAMILIENHAUS MIT CARPORTS AN DER POINT 12, 83661 LENGGRIES
 FLUR-NR.: 1067/4
 BAUHERR UND GRÜNDEIGNER: BAUUNTERNEHMUNG ROLF LERCHKOGELSTRASSE 6 83661 LENGGRIES
 HIER: HAUS 5 - EINFAMILIENHAUS
 Grundrisse, Fassaden, Schnitt, Lageplan M 1 : 100